

AMPLITUDE

Rue Fernand David 74100 ANNEMASSE





92 cours Vitton 69458 Lyon Cedex 06
T: 04 78 14 15 10 F: 04 78 14 15 16

Acquéreur :

Type de logement : T4

Etage : R+9

N° de logement : A-901

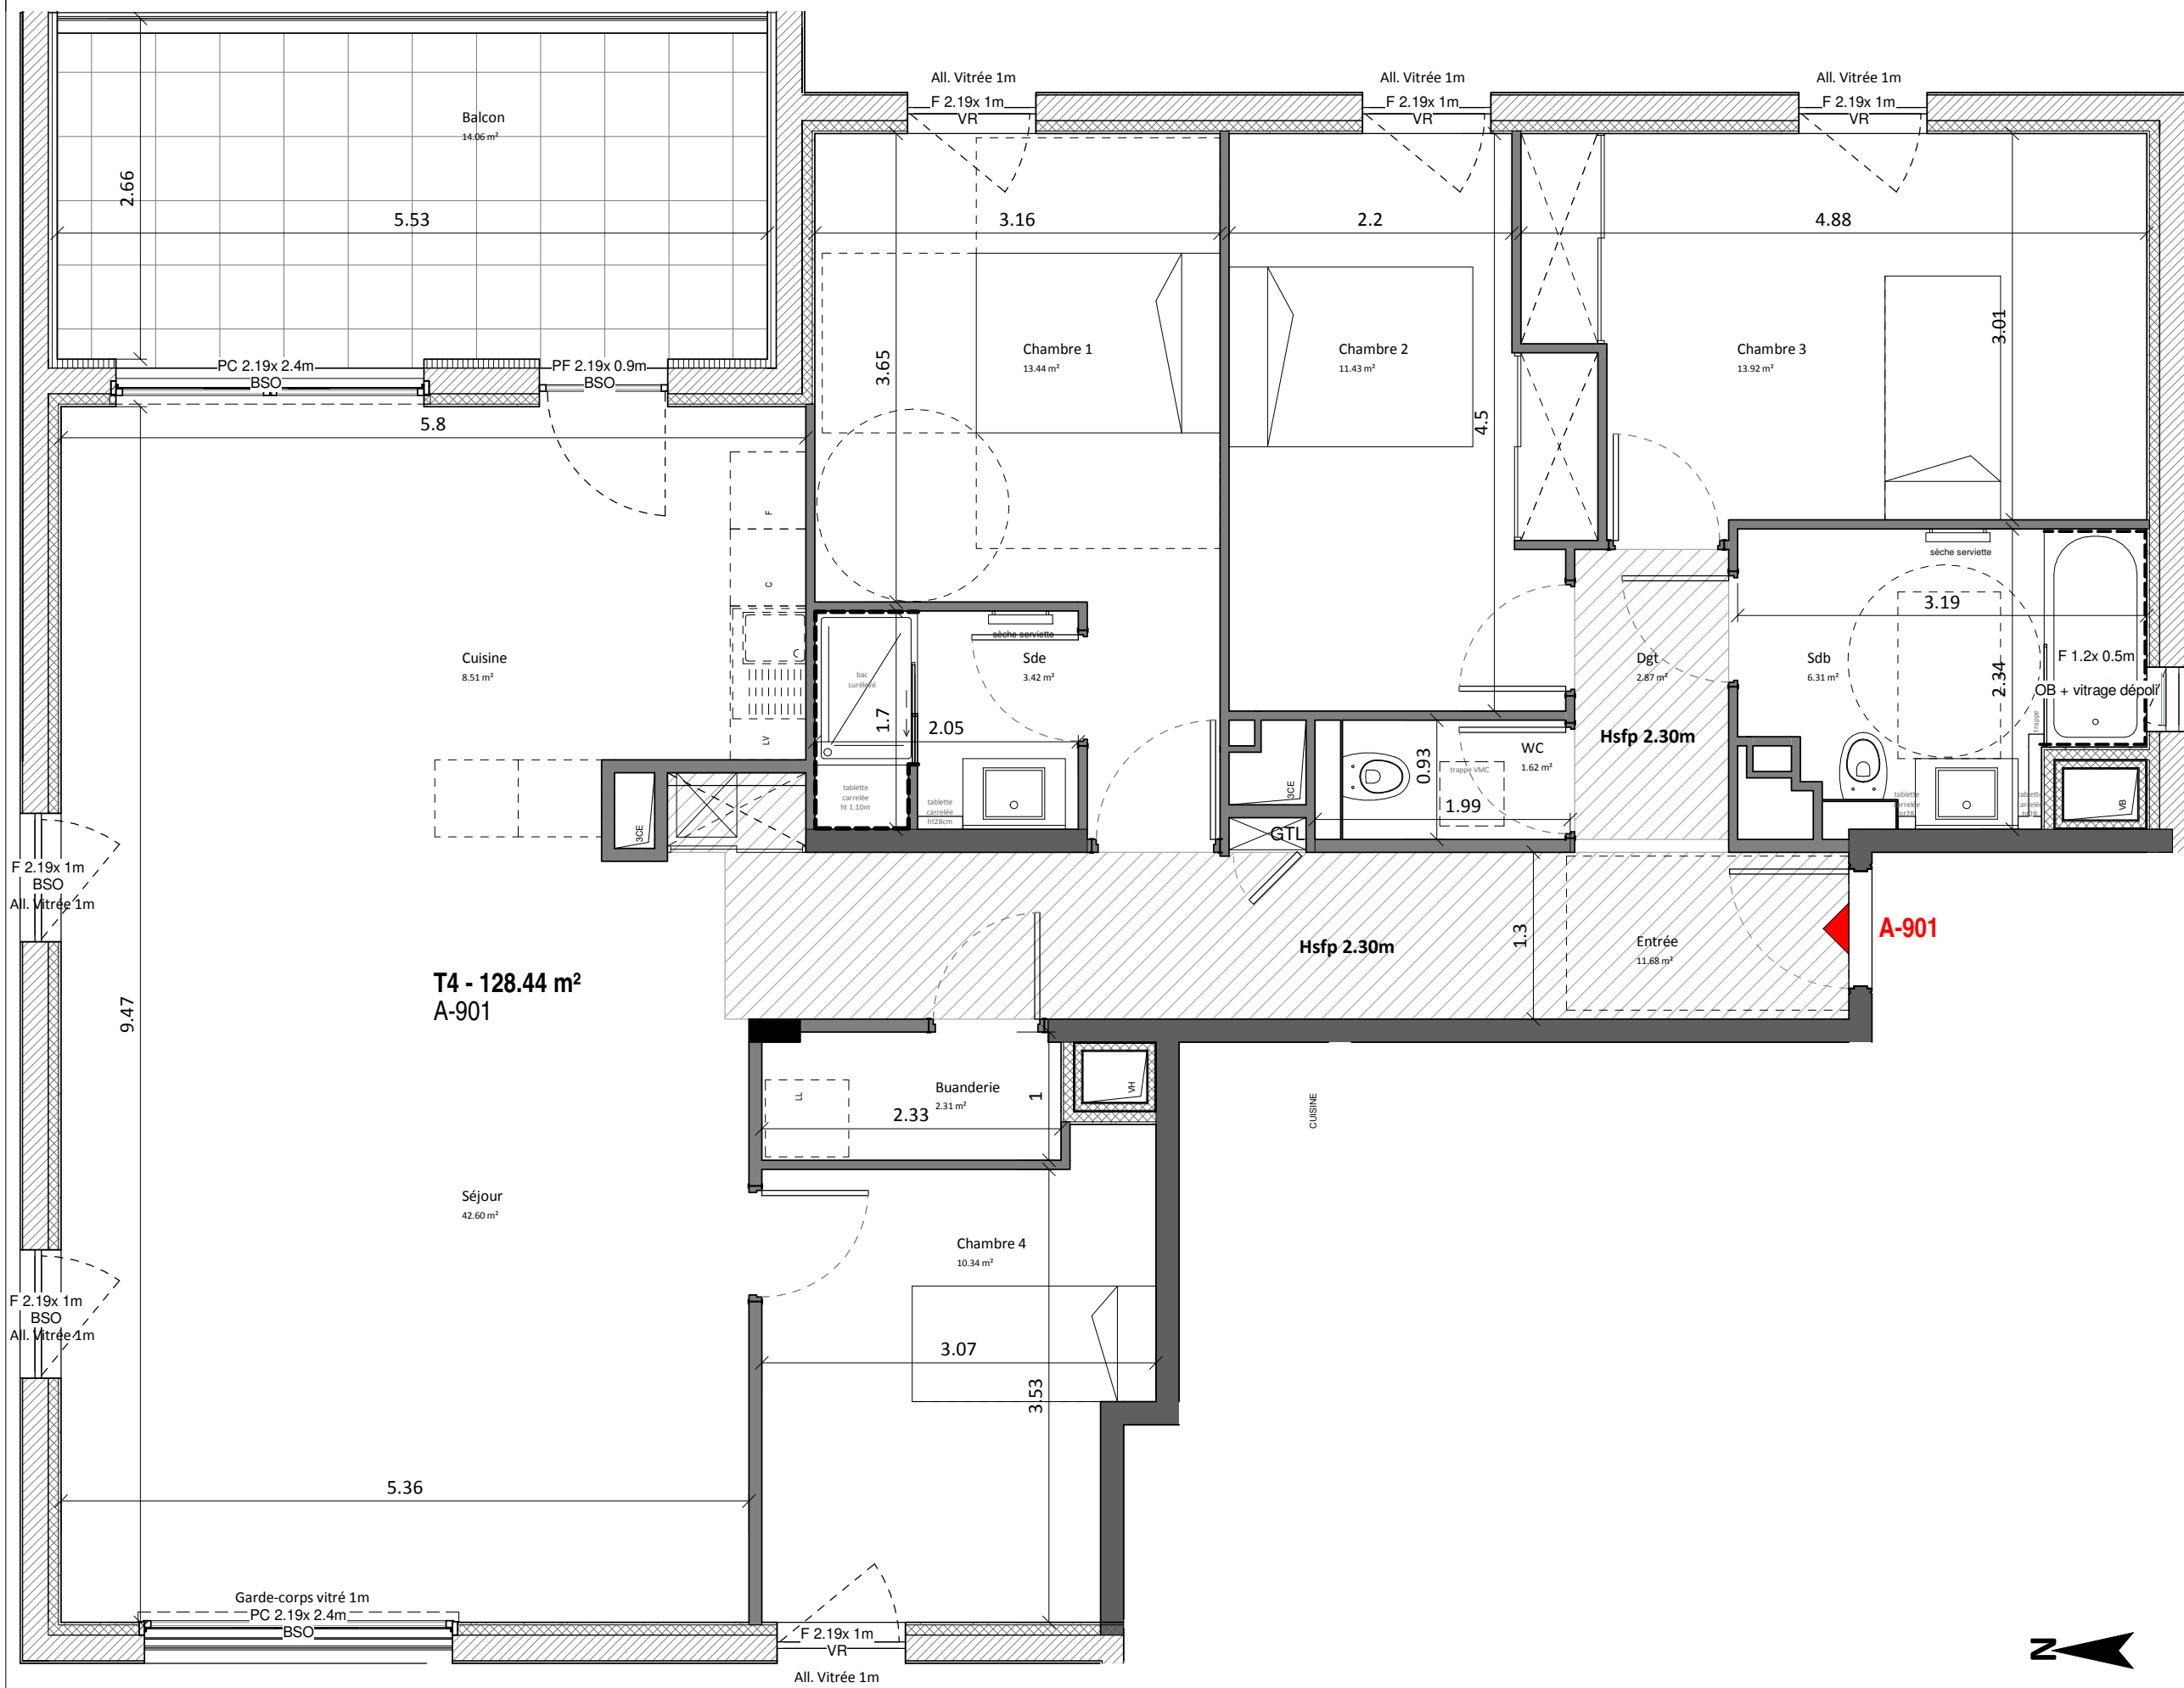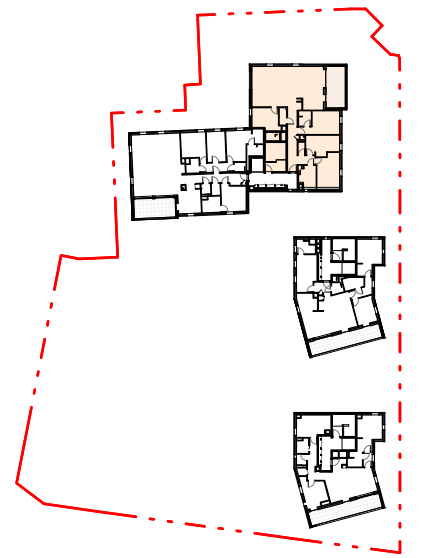


T4 - 128.44 m²
A-901

PIECE	SURFACE
Buanderie	2.31 m²
Chambre 1	13.44 m²
Chambre 2	11.43 m²
Chambre 3	13.92 m²
Chambre 4	10.34 m²
Cuisine	8.51 m²
Dgt	2.87 m²
Entrée	11.68 m²
Sdb	6.31 m²
Sde	3.42 m²
Séjour	42.6 m²
WC	1.62 m²
TOTAL	128.44 m²
Balcon	14.06 m²

Le 31/01/2019

LEGENDE

PF/BSO : Porte-fenêtre Brise-soleil orientable	F : Emplacement réfrigérateur
BSO : Brise-soleil orientable	C : Emplacement cuisinière
VR : Volet Roulant	LL : Emplacement Lave-linge
GTL : Tableau Electrique	LV : Emplacement Lave-vaisselle
Cloison amovible	Faïence toute hauteur
	Faux-plafond / Soffite

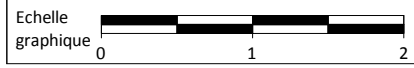

Les dimensions, les surfaces, les gaines, les retombées, les faux-plafonds, les canalisations et équipements reportés sur ce document sont susceptibles de modifications dues aux impératifs administratifs, aux contraintes techniques de construction et aux tolérances d'exécution. Les meubles et éléments de cuisine ne sont qu'indicatifs, seuls sont fournis les équipements figurant sur le descriptif de vente.

