




Orée Monplaisir

73-75 rue Saint-Maurice - 69008 LYON

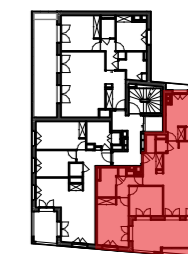

PLAN DE PRE-COMMERCIALISATION

Gamme : PRELUDE

Type de logement : T4

Étage : R+2


N° de logement : 21

PIÈCE	SURFACE
Entrée	6,02
Séjour-Cuisine	29,92
Ch. 1	14,47
Ch. 2	9,76
Ch. 3	15,54
SdE.	2,96
Wc.	1,58
Dgt.	4,33
SdB.	5,11
Buand.	1,31
Total SHAB	91,00 m²
Balcon	21,28

Le 10/10/2023

LEGENDE

PF :	Porte-fenêtre	F :	Emplacement Réfrigérateur
F :	Fenêtre	LV :	Emplacement Lave-vaisselle
BSO :	Brise-soleil orientables	LL :	Emplacement Lave-linge
VR :	Volet roulant	Pl. :	Placard
All. :	Allège	Tabl. :	Tablette carrelée
GC :	Garde-corps	Cais. :	Caisson carrelé
ETEL :	Tableau Electrique	Cloison SAD	
S.S. :	Sèche-Serviettes	Carrelage au sol	
Ch. :	Chaudière	Faux-plafond / Soffite	

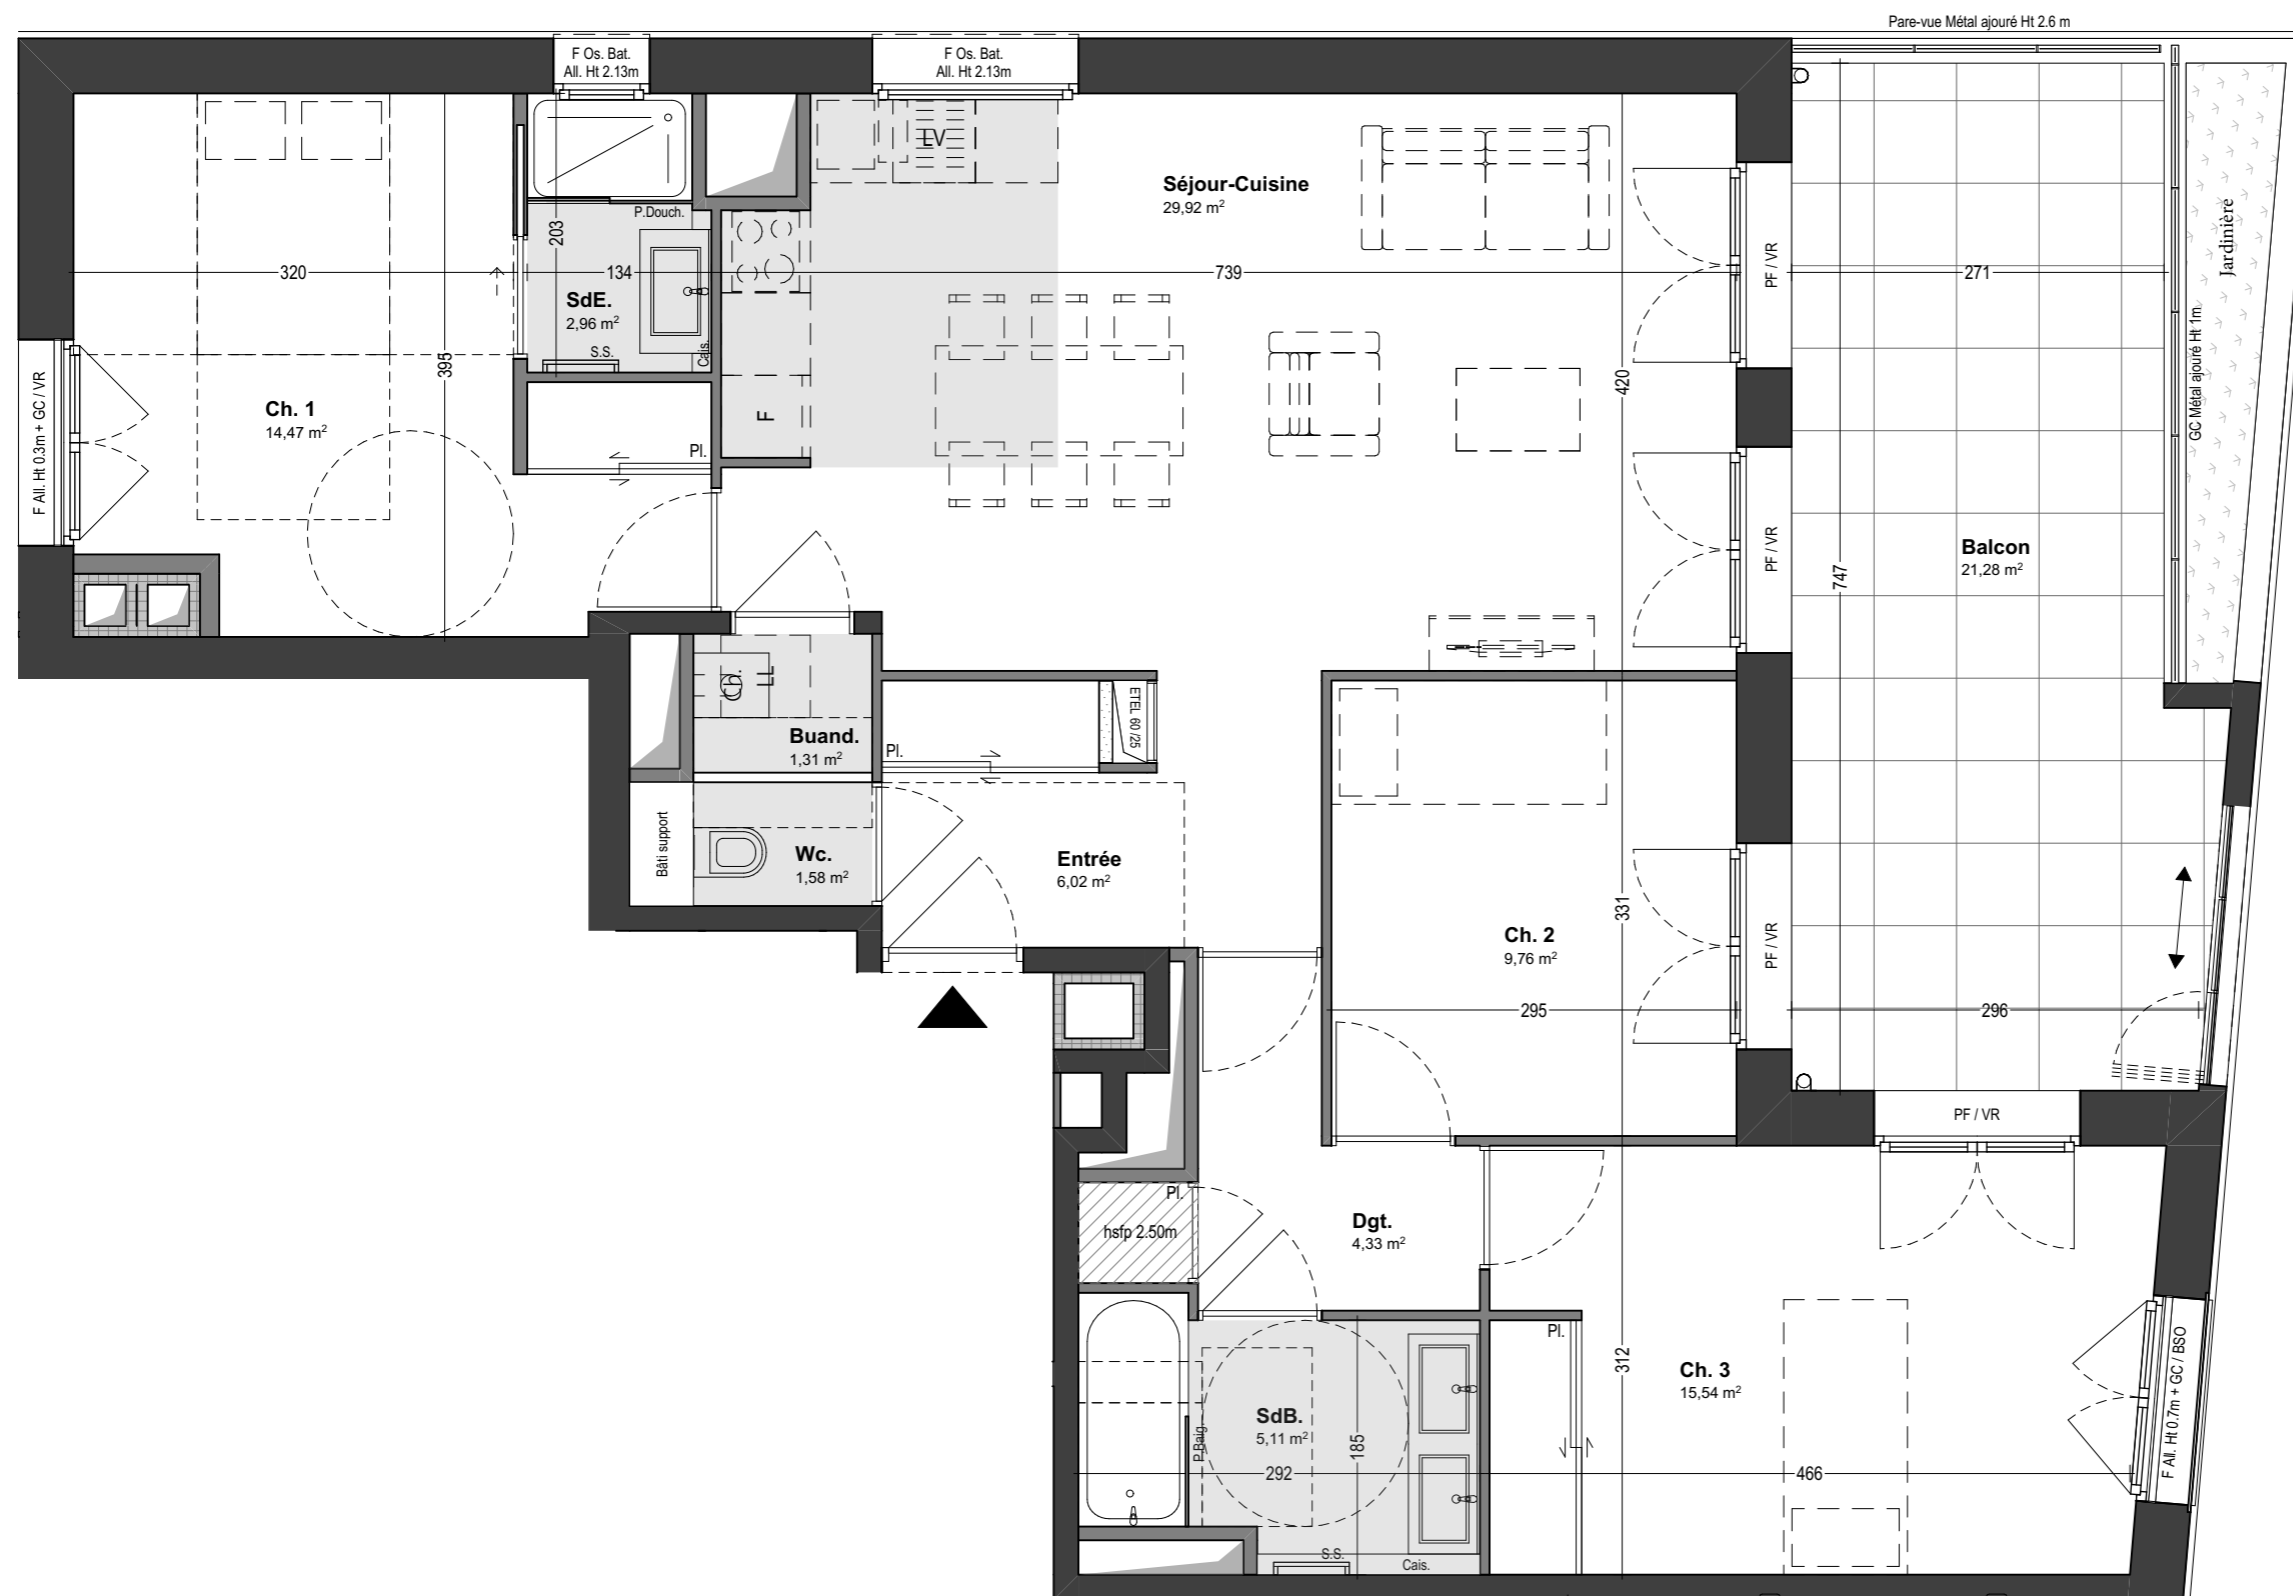

Hauteur sous plafond : 2.73 m