

92, cours Vitton - 69458 LYON Cedex 06
tel 04 78 14 15 15

22 avenue Guy de Collongue
69130 ECULLY

DOMAINE VIRESCENS

Acquéreur : Accession

PLAN DE VENTE

GAMME	PRELUDE
BATIMENT	A
ETAGE	0
N° LOGEMENT	002
TYPE	T4
séjour + cuisine	40.20 m²
Ch.1	15.77 m²
Ch.3	11.21 m²
Ch.2	10.95 m²
entrée	6.32 m²
DGT	5.06 m²
SDB	4.41 m²
SDE	3.43 m²
cellier	1.96 m²
WC 1	1.78 m²
buanderie	1.58 m²
WC 2	1.08 m²

103.75 m²



Jardin	272.48 m²
Terrasse	59.66 m²

332.14 m²



08.10.2024

INDICE D

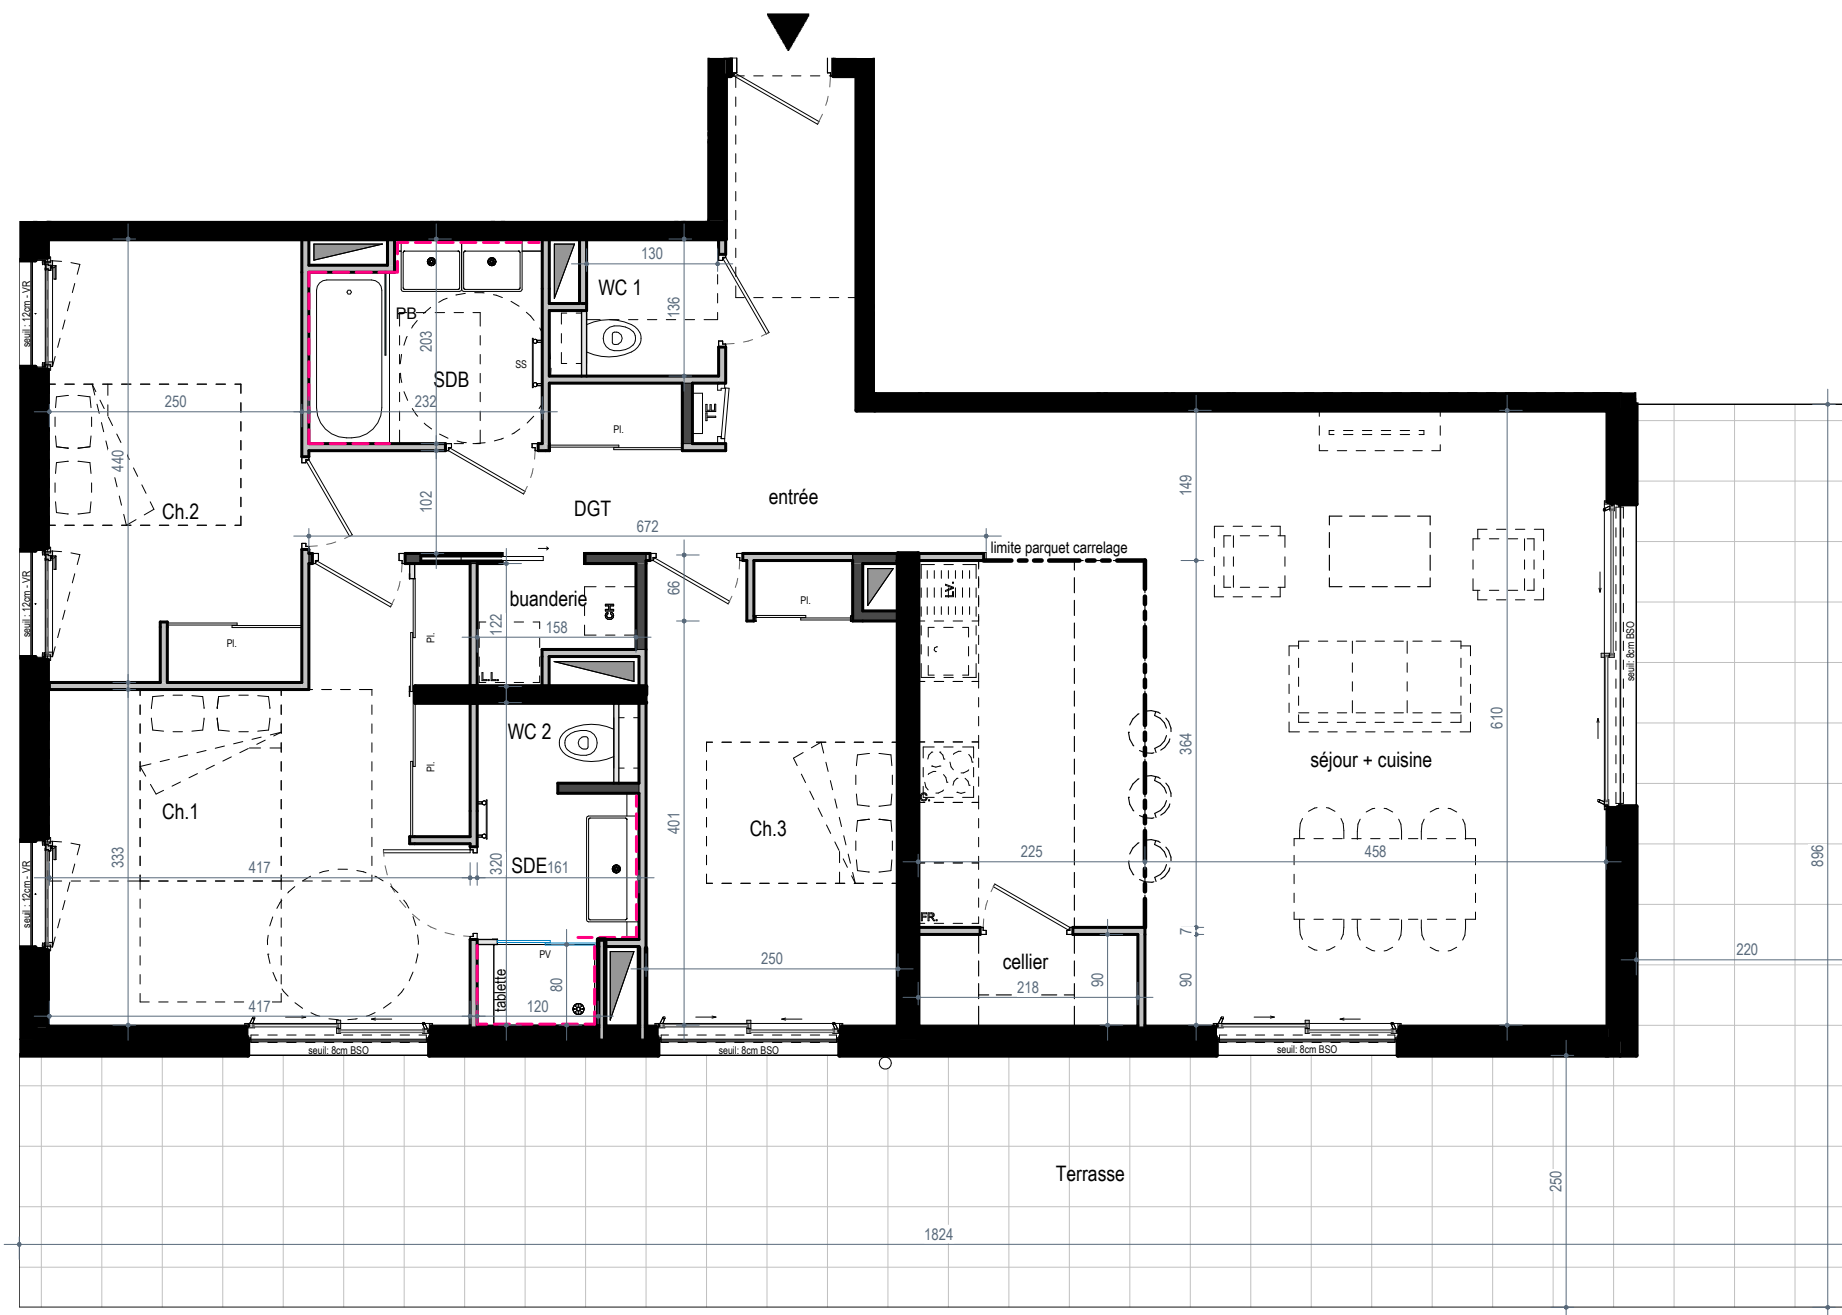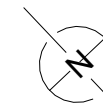


Légende :

- LL. LAVE-LINGE
- LV. LAVE-VAISSELLE
- C. BLOC CUISSON
- FR. REFRIGERATEUR
- TE TABLEAU ELECTRIQUE (GAINE TECHN. LOGEMENT)
- Pl. Placard coulissant
- PV. Porte vitrée de douche
- PB. Pare-baignoire vitré
- SS. Sèche-serviette
- SS. Chaudière gaz
- ECS Chauffe-eau électrique
- Faux-plafond, Soffite
- Cloison démontable
- Faïence

Ech.: 1/75ème
0 0.5 1 2 4

Hauteur sous plafond : 2.50m

Les cotes, les surfaces, les gaines et les soffites sont susceptibles de modifications dues aux impératifs administratifs, aux contraintes techniques de construction et aux tolérances d'exécution. La surface du placard est intégrée à la surface de la pièce. Les meubles et les éléments de cuisine représentés sur ce plan de COMMERCIALISATION n'ont qu'une valeur indicative. Seuls les équipements figurant sur la notice descriptive annexée à l'acte de COMMERCIALISATION seront fournis par le Maître d'Ouvrage. Les seuils et allèges sont définis en côte béton, hors épaisseur du dormant de la menuiserie. La végétation est représentée de manière imagée à titre informatif.

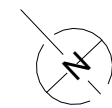

92, cours Vitton - 69458 LYON Cedex 06
tel 04 78 14 15 15


avenue Guy de Collongue
69130 ECULLY

Acquéreur : Accession


PLAN DE COMMERCIALISATION

GAMME	PRELUDE
BATIMENT	A
ETAGE	0
N° LOGEMENT	002
TYPE	T4
séjour + cuisine	40.20 m²
Ch.1	15.77 m²
Ch.3	11.21 m²
Ch.2	10.95 m²
entrée	6.32 m²
DGT	5.06 m²
SDB	4.41 m²
SDE	3.43 m²
cellier	1.96 m²
WC 1	1.78 m²
buanderie	1.58 m²
WC 2	1.08 m²
	103.75 m²

Jardin	272.48 m²
Terrasse	59.66 m²
	332.14 m²

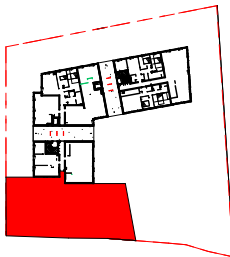

Légende :	
LL.	LAVE-LINGE
LV.	LAVE-VAISSELLE
C.	BLOC CUISSON
FR.	REFRIGERATEUR
TE	TABLEAU ELECTRIQUE (GAINE TECHN. LOGEMENT)
Pl.	Placard coulissant
PV.	Porte vitrée de douche
PB.	Pare-baignoire vitré
SS.	Sèche-serviette
SS.	Chaudière gaz
ECS	Chauffe-eau électrique
	Faux-plafond, Soffite
	Cloison démontable
	Faïence

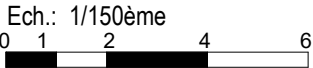

Hauteur sous plafond : 2.50m

Les cotes, les surfaces, les gaines et les soffites sont susceptibles de modifications dues aux impératifs administratifs, aux contraintes techniques de construction et aux tolérances d'exécution. La surface du placard est intégrée à la surface de la pièce. Les meubles et les éléments de cuisine représentés sur ce plan de COMMERCIALISATION n'ont qu'une valeur indicative. Seuls les équipements figurant sur la notice descriptive annexée à l'acte de COMMERCIALISATION seront fournis par le Maître d'Ouvrage. Les seuils et allèges sont définis en côte béton, hors épaisseur du dormant de la menuiserie. La végétation est représentée de manière imagée à titre informatif.