


Les cotes, les surfaces, les gaines et les soffites sont susceptibles de modifications dues aux impératifs administratifs, aux contraintes techniques de construction et aux tolérances d'exécution. La surface du placard est intégrée à la surface de la pièce. Les meubles et les éléments de cuisine représentés sur ce plan de COMMERCIALISATION n'ont qu'une valeur indicative. Seuls les équipements figurant sur la notice descriptive annexée à l'acte de COMMERCIALISATION seront fournis par le Maître d'Ouvrage. Les seuils et allèges sont définis en côte béton, hors épaisseur du dormant de la menuiserie. La végétation est représentée de manière imagée à titre informatif.

Hauteur sous plafond : 2.50m

Légende :

- LL. LAVE-LINGE
- LV. LAVE-VAISSELLE
- C. BLOC CUISSON
- FR. REFRIGERATEUR
- TE TABLEAU ELECTRIQUE (GAINE TECHN. LOGEMENT)
- Pl. Placard coulissant
- PV. Porte vitrée de douche
- PB. Pare-baignoire vitré
- SS. Sèche-serviette
- SS. Chaudière gaz
- ECS Chauffe-eau électrique
- Faux-plafond, Soffite
- Cloison démontable
- Faïence

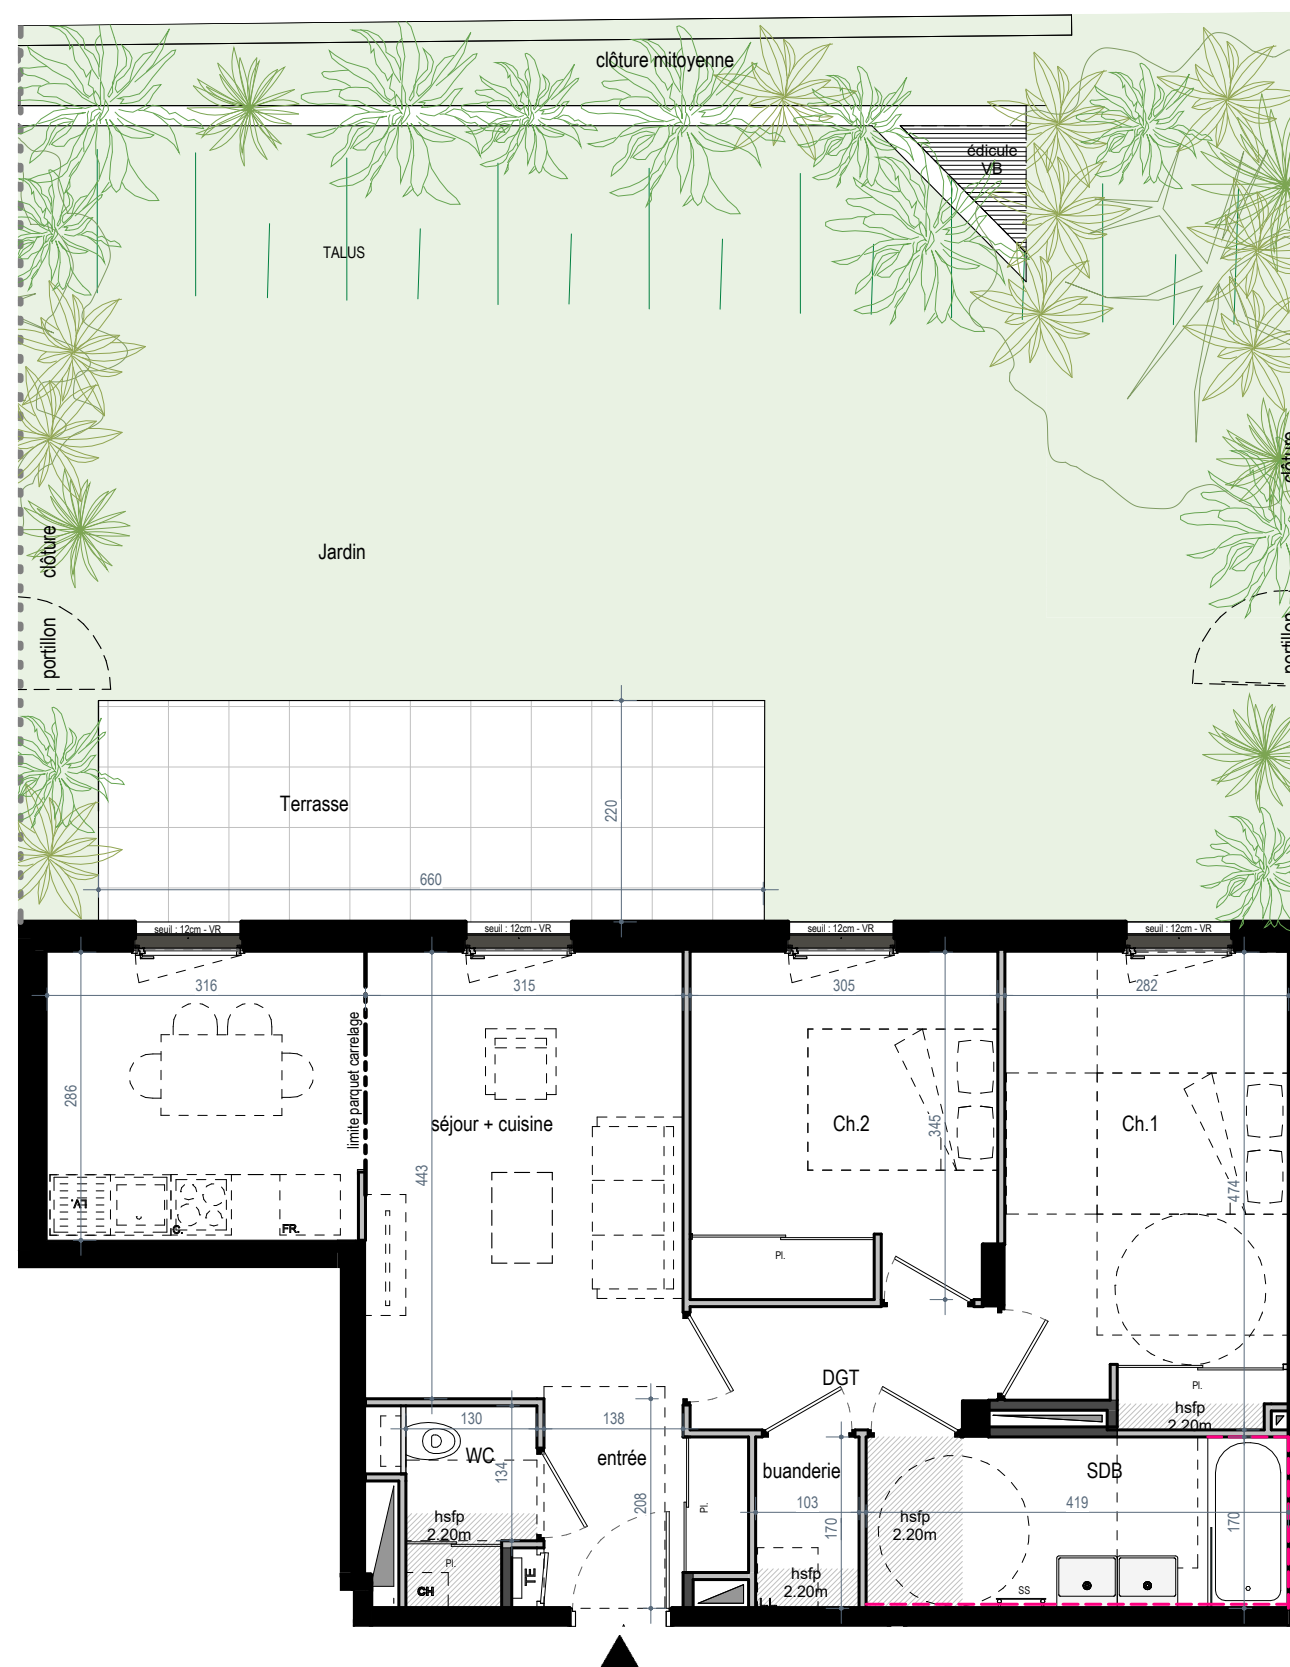

92, cours Vitton - 69458 LYON Cedex 06
tel 04 78 14 15 15

22 avenue Guy de Collongue
69130 ECULLY

DOMAINE VIRESCENS

Acquéreur : Accession

PLAN DE VENTE

GAMME	PRELUDE
BATIMENT	C
ETAGE	0
N° LOGEMENT	001
TYPE	T3
séjour + cuisine	22.98 m²
Ch.1	12.95 m²
Ch.2	10.40 m²
SDB	7.12 m²
entrée	3.71 m²
DGT	3.63 m²
WC	2.38 m²
buanderie	1.75 m²
	64.92 m²
Jardin	95.93 m²
Terrasse	14.49 m²
	110.42 m²



26.10.2023

INDICE D



Pierre MINASSIAN ARCHITECTES
2 allée du Valvert 69160 - Tassin-la-demi-Lune - Tel 04 78 28 80 35