

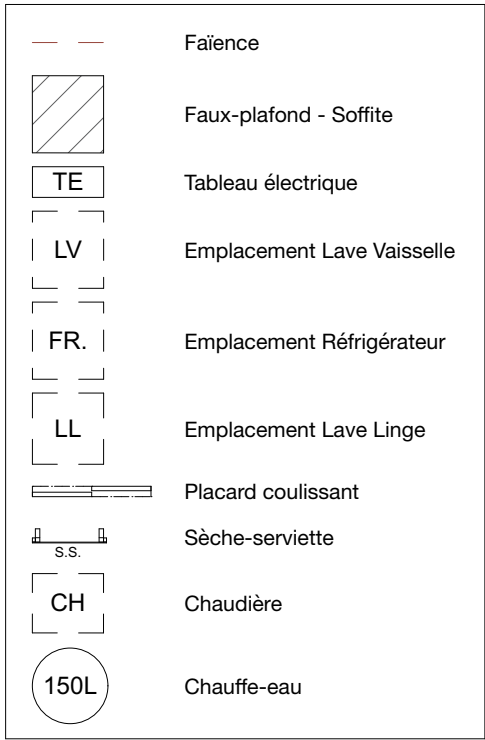


Les cotes, les surfaces, les gaines et les soffites sont susceptibles de modifications dues aux impératifs administratifs, aux contraintes techniques de construction et aux tolérances d'exécution. La surface du placard est intégrée à la surface de la pièce.
Les meubles et les éléments de cuisine représentés sur ce plan de COMMERCIALISATION n'ont qu'une valeur illustrative. Seuls les équipements figurants sur la notice descriptive annexée à l'acte de COMMERCIALIATION seront fournis par le Maître d'Ouvrage.

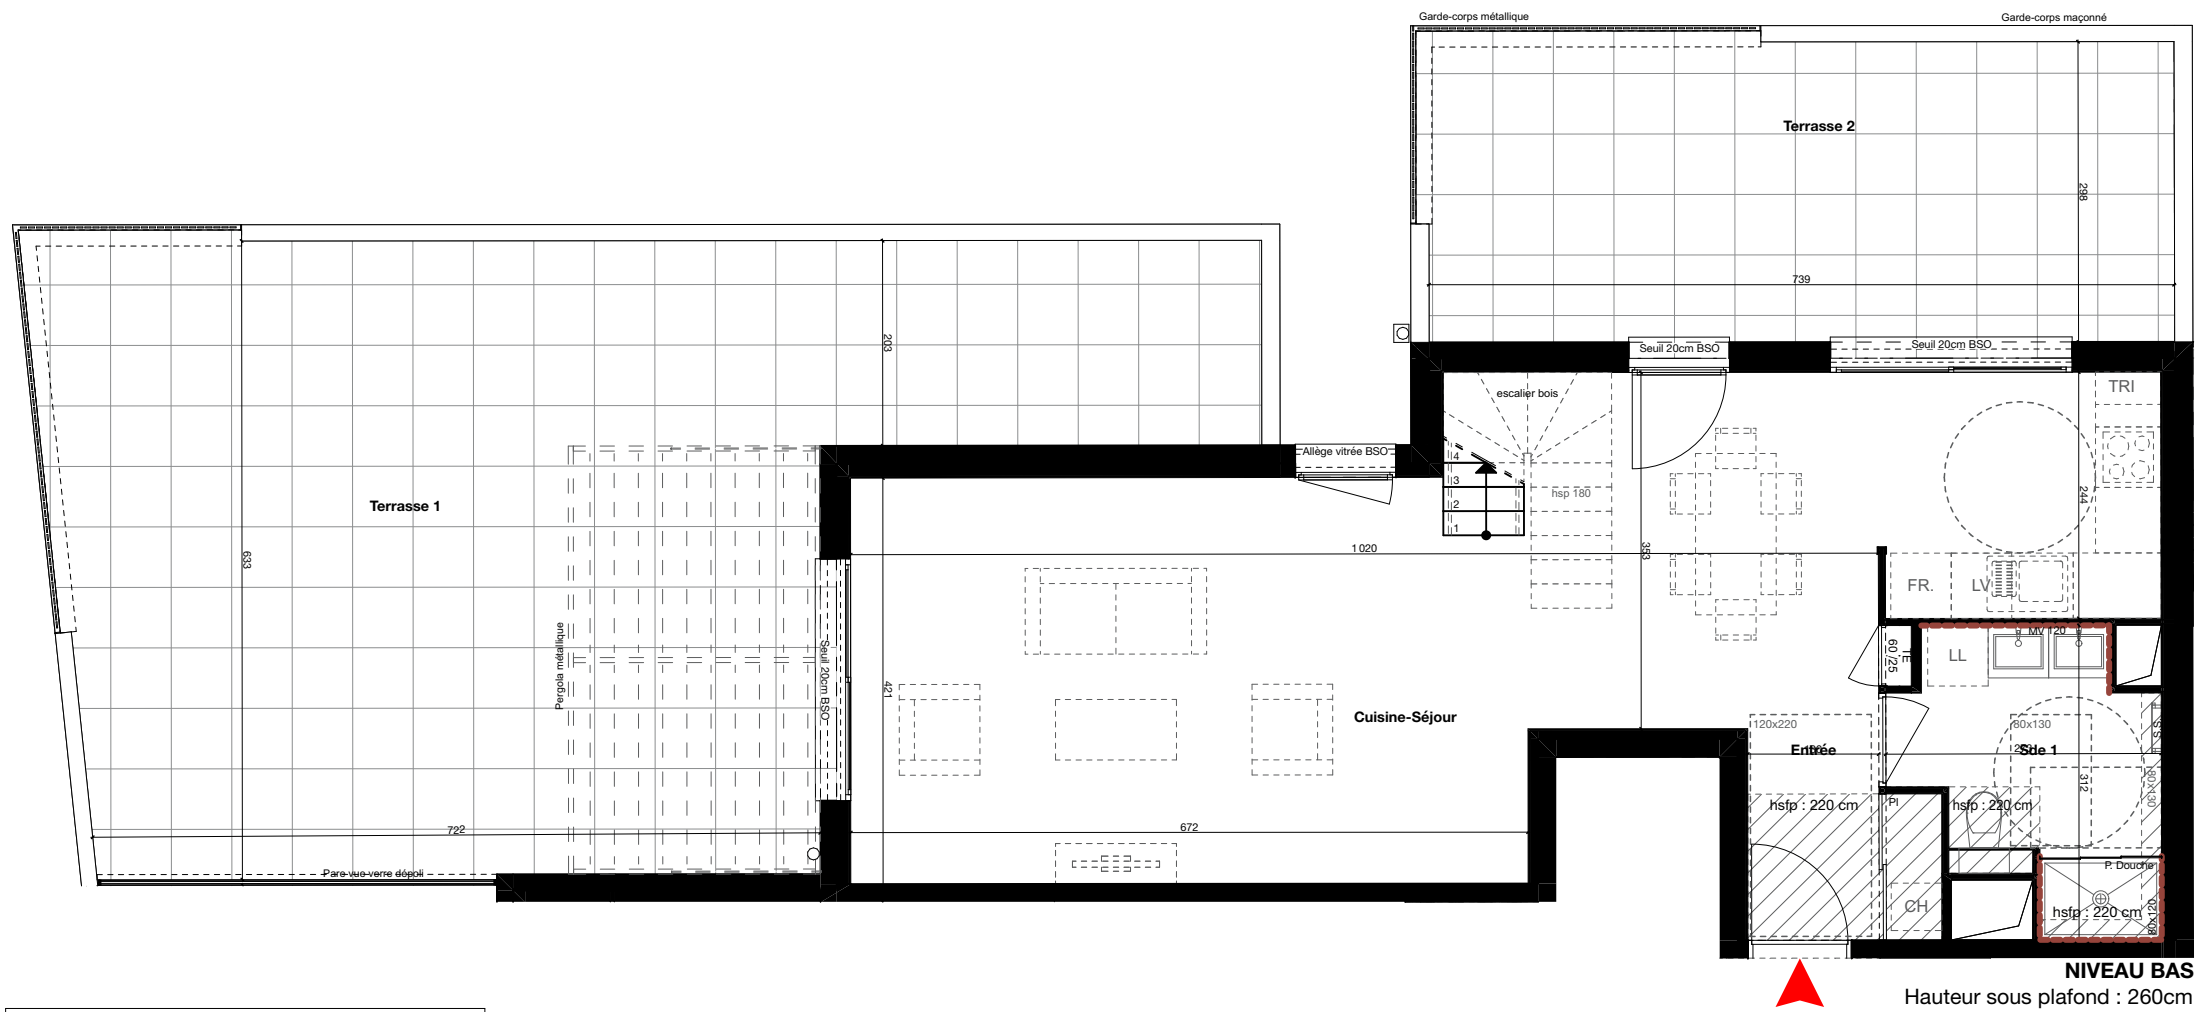

92 cours Vitton - 69458 LYON CEDEX 06
tel : 04 78 14 15 29




32/38 rue Henri Barbusse
69008 LYON

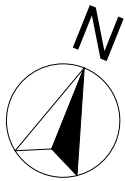

Acquéreur Accession

PLAN DE VENTE

GAMME :	PRELUDE
BATIMENT	A
ETAGE	5 ^e
N° LOGEMENT	A51
TYPE :	T4 Duplex
Cuisine-Séjour	44,74 m ²
Chambre 1	13,74 m ²
Chambre 2	11,19 m ²
Chambre 3	10,10 m ²
Mezzanine	9,84 m ²
Sde 1	6,18 m ²
Dressing	3,88 m ²
Sde 2	3,76 m ²
Sdb	3,70 m ²
Entrée	3,63 m ²
TOTAL	110,76 m²
Terrasse 1	56,76 m ²
Terrasse 2	22,64 m ²

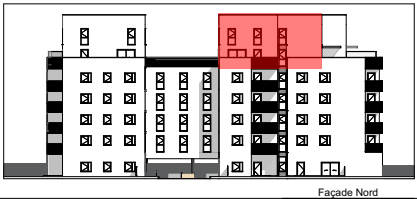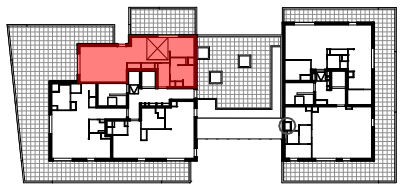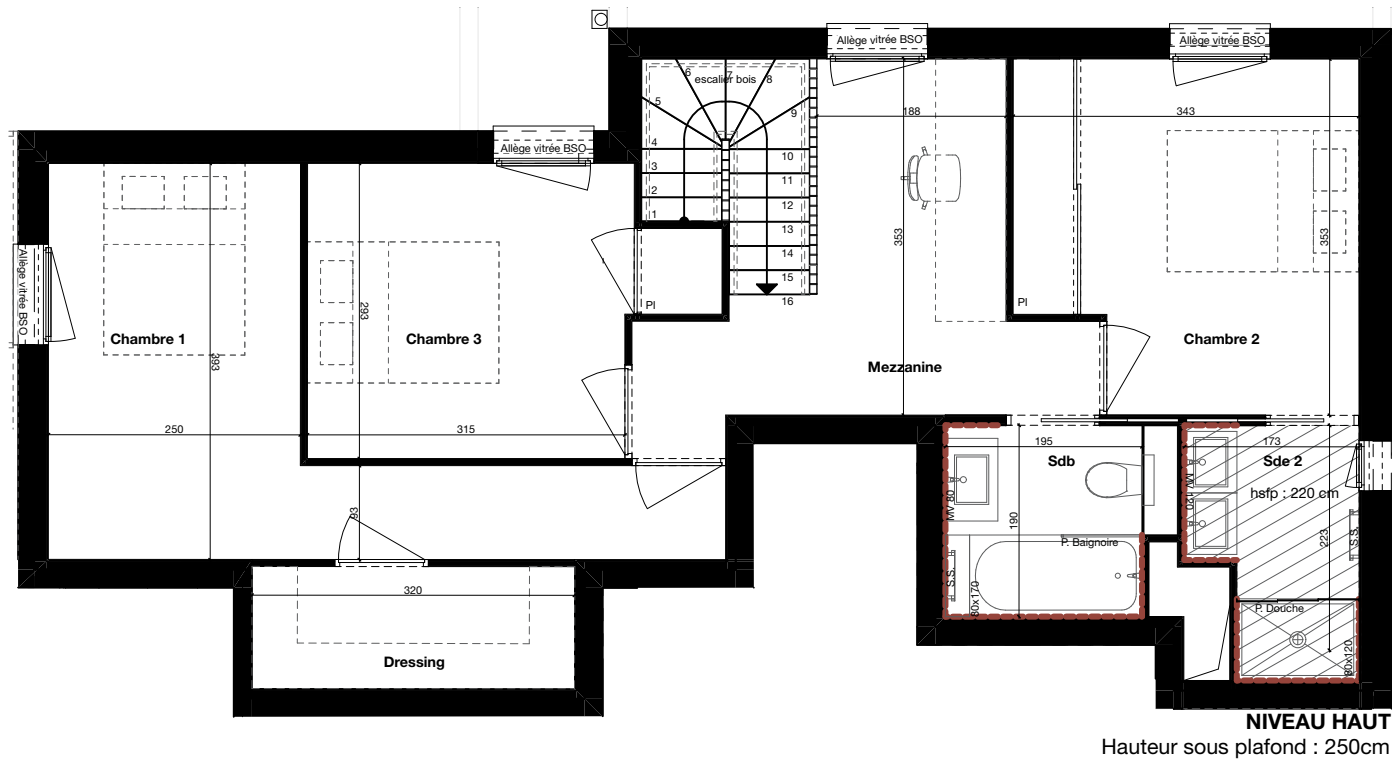

11 Mai 2023

