



92, cours Vitton, 69458 LYON Cedex 06
tel 04 78 14 15 15


37 chemin de la Chanterie / Sentier du Bottu
69260 Charbonnières-les-Bains

Éloge

PLAN DE COMMERCIALISATION

COLLECTION	PREMIUM
ÉTAGE	1ER ÉTAGE
N° LOGEMENT	LOT 12
TYPE	T3


Entrée + placard	4.99 m ²
Dégagement 1	1.86 m ²
WC	1.61 m ²
Buanderie	1.02 m ²
Placard PAC	0.55 m ²
Séjour & Cuisine	38.71 m ²
Dégagement 2	3.37 m ²
Chambre 1 (PMR) + placard	12.38 m ²
Chambre 2 + placard	11.28 m ²
Salle de bain	6.01 m ²
TOTAL	81.76 m²
Terrasse + placard	33.08 m ²

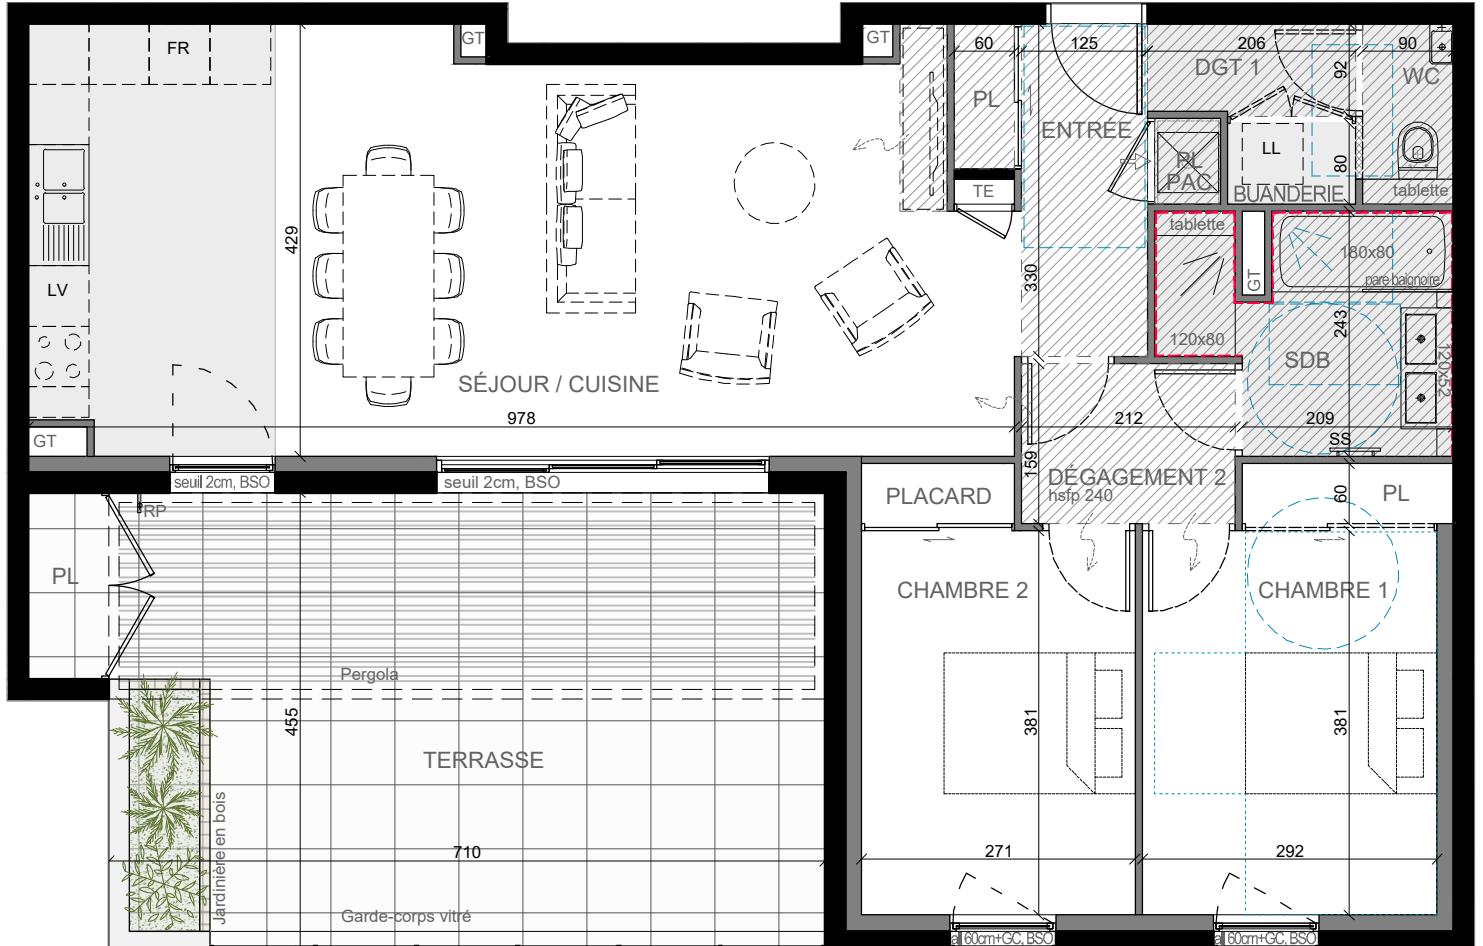

Hauteur sous plafond : 260cm

Légende :

- Faience toute hauteur
- Carrelage au sol
- / Faux-plafond ou Soffite
- ===== Cloison démontable
- [PAC] Pompe à Chaleur
- ↗ Grille de soufflage en plafond
- ↖ Grille de reprise d'air
- PL Placard
- TE Tableau électrique
- GT Gaine technique
- LV Lave-vaisselle
- LL Lave-linge
- FR Réfrigérateur
- SS Sèche-serviette
- GC Garde-corps
- BSO Brise-soleil orientable
- VR Volet-roulant
- RP Robinet de puisage
- hsfp Hauteur sous faux-plafond

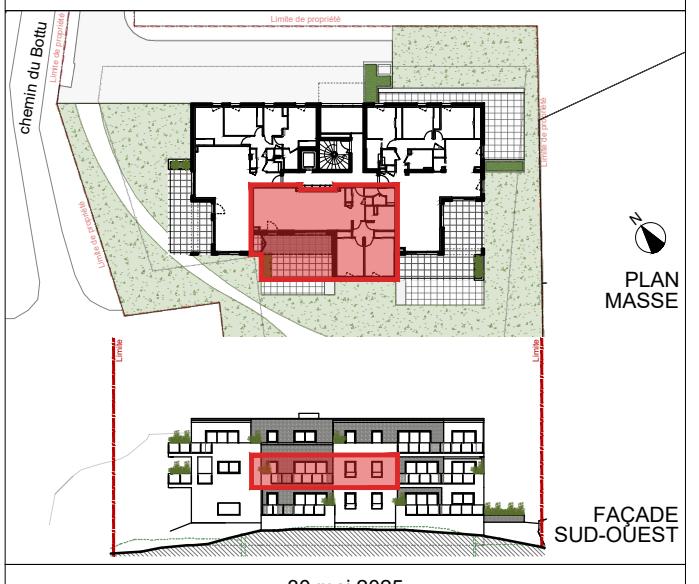

Les cotes, les surfaces, les gaines et les soffites sont susceptibles de modifications dues aux impératifs administratifs, aux contraintes techniques de construction et aux tolérances d'exécution. La surface du placard est intégrée à la surface de la pièce. Les meubles et les éléments de cuisine représentés sur ce plan de COMMERCIALISATION n'ont qu'une valeur illustrative. Seuls les équipements figurant sur la notice descriptive annexée à l'acte de COMMERCIALISATION seront fournis par le Maître d'Ouvrage.