

rue du professeur Deperet  
69160 TASSIN-LA-DEMI-LUNE


SÉLENCIA

Acquéreur :

**PLAN DE VENTE**

GAMME	PRELUDE
BATIMENT	D Cydonia
ETAGE	1
N° LOGEMENT	104
TYPE	T4
Séjour	35.55 m <sup>2</sup>
Ch.1+pl.	11.93 m <sup>2</sup>
Ch.3+pl.	11.70 m <sup>2</sup>
Ch.2+pl.	10.11 m <sup>2</sup>
Entrée+pl.	7.71 m <sup>2</sup>
SdB	5.49 m <sup>2</sup>
Dgt.	3.69 m <sup>2</sup>
Sde	3.30 m <sup>2</sup>
WC	1.97 m <sup>2</sup>
band.+PAC	1.71 m <sup>2</sup>
	93.16 m <sup>2</sup>

Balcon	18.50 m <sup>2</sup>
	18.50 m <sup>2</sup>

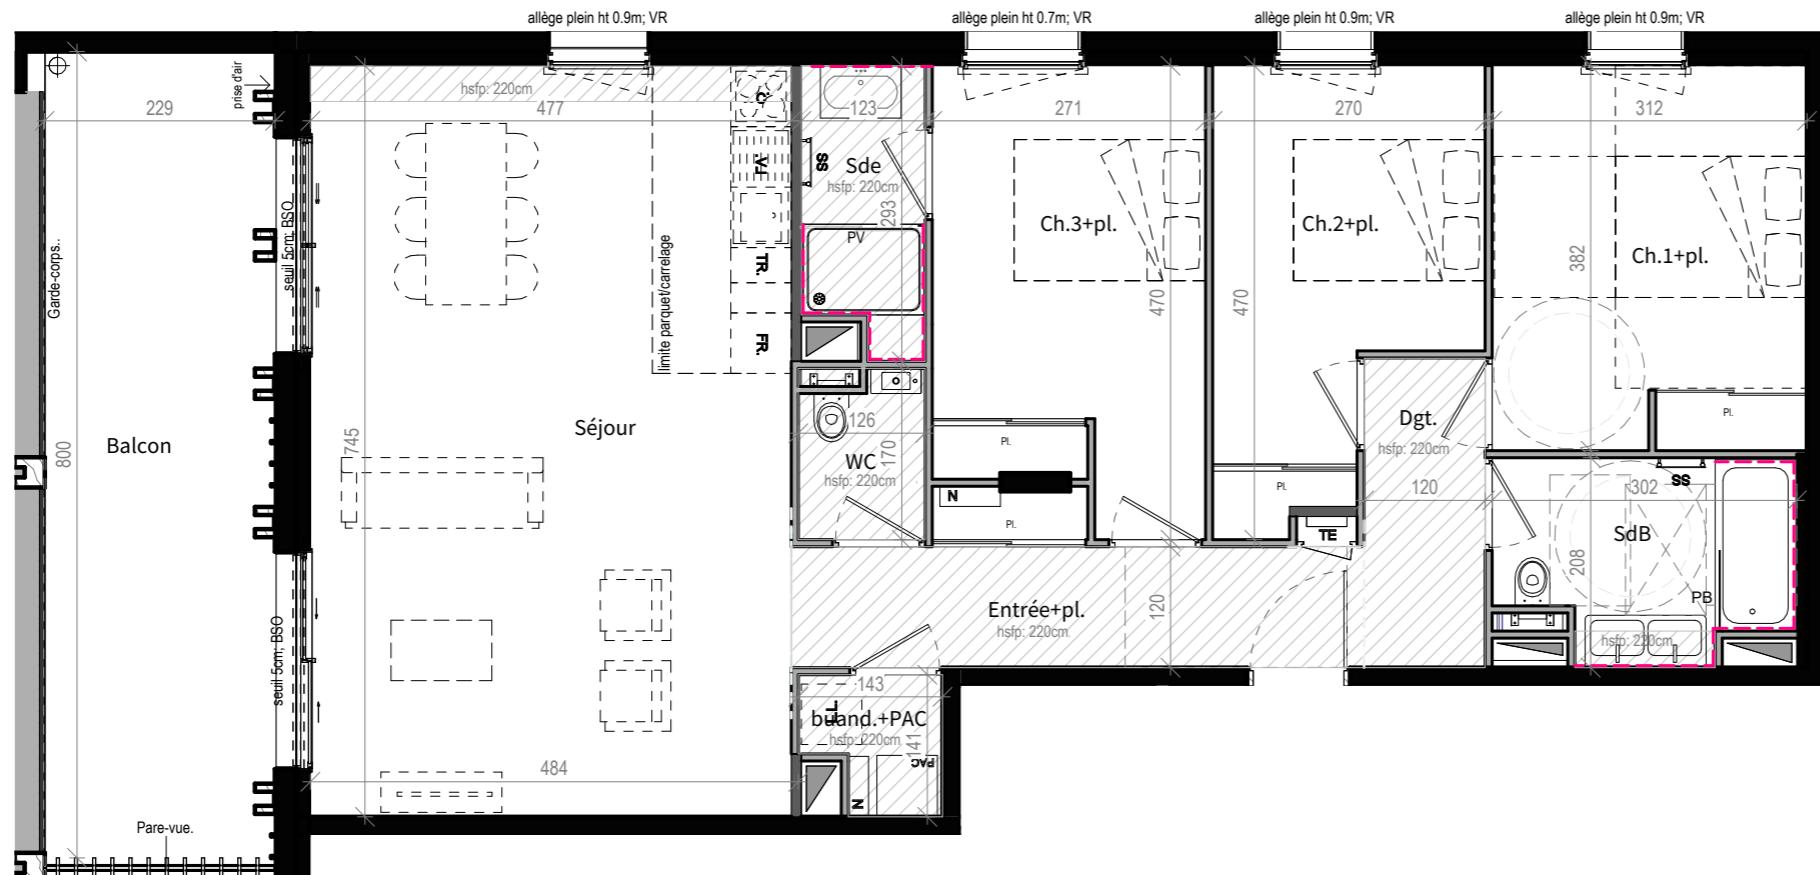


**Légende :**

- LL. LAVE-LINGE
- LV. LAVE-VAISSELLE
- C. BLOC CUISSON
- FR. REFRIGERATEUR
- TE TABLEAU ELECTRIQUE (GAINÉE TECHN. LOGEMENT)
- PI. Placard coulissant
- PV. Porte vitrée de douche
- PB. Pare-baignoire vitré
- SS. Séche-serviette
- N Nourrices
- PAC. Unité intérieure d'une pompe à chaleur
- Faux-plafond, Soffite
- Cloison démontable
- Faïence

0 .5 1 2 4

Les cotes, les surfaces, les gaines et les soffites sont susceptibles de modifications dues aux impératifs administratifs, aux contraintes techniques de construction et aux tolérances d'execution. La surface du placard est intégrée à la surface de la pièce. Les meubles et les éléments de cuisine représentés sur ce plan de COMMERCIALISATION n'ont qu'une valeur indicative. Seuls les équipements figurant sur la notice descriptive annexée à l'acte de COMMERCIALISATION seront fournis par le Maître d'Ouvrage. Les seuils et allèges sont définis en côte béton, hors épaisseur du dormant de la menuiserie. La végétation est représentée de manière imagée à titre informatif.

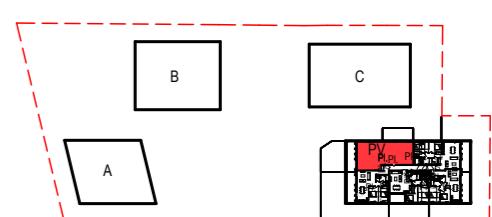

25.06.2025

INDICE A