

rue du professeur Deperet
69160 TASSIN-LA-DEMI-LUNE


SÉLENCIA

Acquéreur :

PLAN DE VENTE


GAMME	PRELUDE
BATIMENT	D Cydonia
ETAGE	2
N° LOGEMENT	204
TYPE	T4
Séjour	35.55 m ²
Ch.1+pl.	11.93 m ²
Ch.3+pl.	11.70 m ²
Ch.2+pl.	10.11 m ²
Entrée +pl.	7.71 m ²
SdB	5.49 m ²
Dgt	3.69 m ²
SdE	3.30 m ²
WC	1.97 m ²
buand.	1.71 m ²
	93.16 m ²

Balcon	18.50 m ²
	18.50 m ²

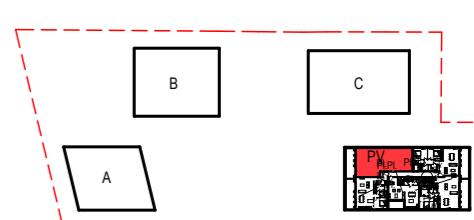

25.06.2025

INDICE A

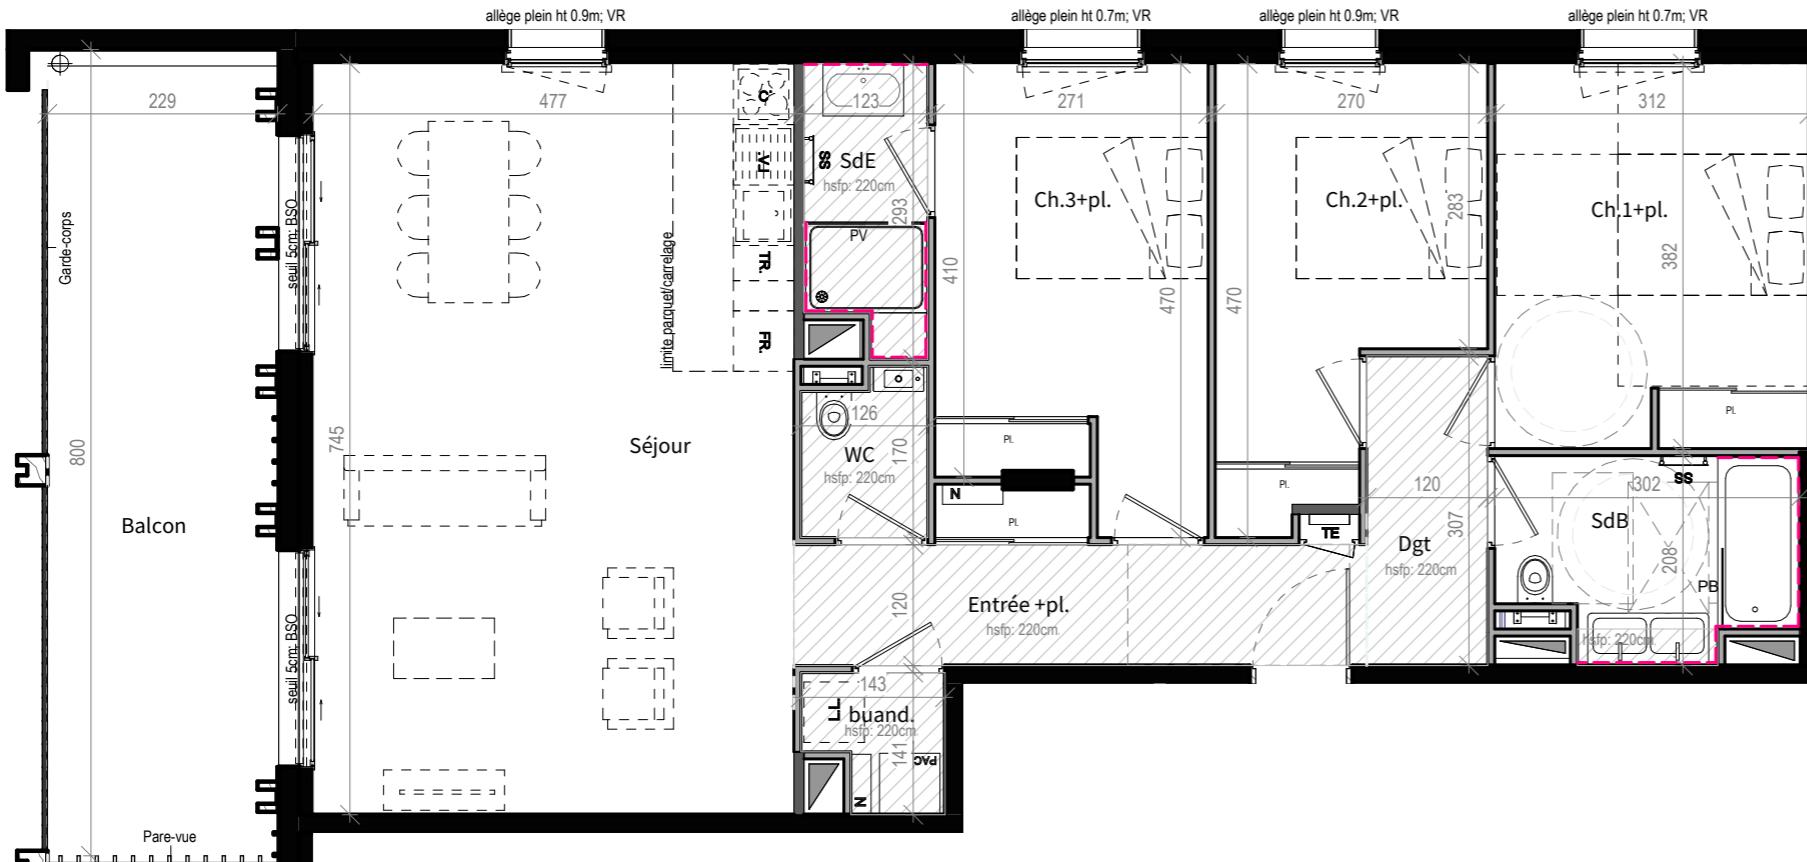

Légende :

LL.	LAVE-LINGE
LV.	LAVE-VAISSELLE
C.	BLOC CUISSON
FR.	REFRIGERATEUR
TE	TABLEAU ELECTRIQUE (GAINÉE TECHN. LOGEMENT)
PI.	Placard coulissant
PV.	Porte vitrée de douche
PB.	Pare-baignoire vitré
SS.	Sèche-serviette
N	Nourrices
PAC.	Unité intérieure d'une pompe à chaleur
	Faux-plafond, Soffite
	Cloison démontable
	Faïence

0 .5 1 2 4