



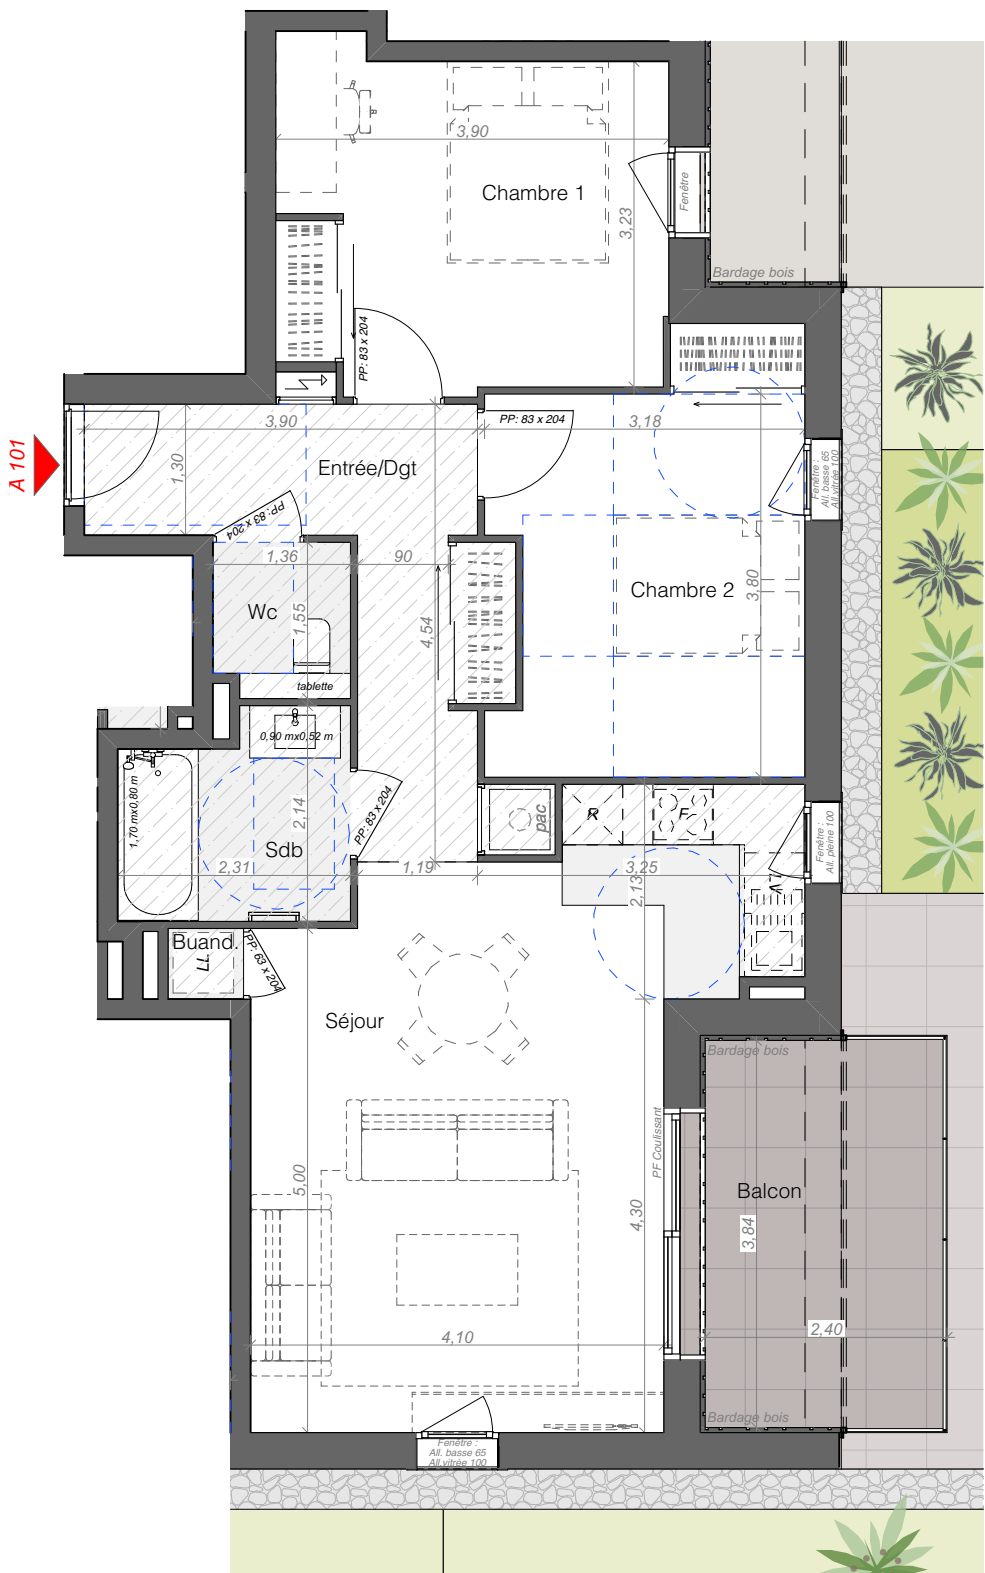

Hauteur sous dalle : 245 cm

N.B. : En attente du BE Fluides pour la localisation et la hauteur des faux-plafonds et des soffites.

Les côtes, les surfaces, les gaines et les soffites sont susceptibles de modifications dues aux impératifs administratifs, aux contraintes techniques de construction et aux tolérances d'exécution. La surface du placard est intégrée à la surface de la pièce. Les meubles et les éléments de cuisine représentés sur ce plan de COMMERCIALISATION n'ont qu'une valeur illustrative. Seuls les équipements figurants sur la notice descriptive annexée à l'acte de COMMERCIALISATION seront fournis par le Maître d'Ouvrage.

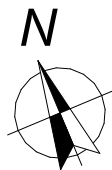

92 cours Vitton - 69 006 LYON
Tel:04.78.14.15.15

CAMBELA

Rte de Neydens - Champ de Devant Sud
74 160 NEYDENS

AQUÉREUR :

PLAN DE PRÉ COMMERCIALISATION

GAMME : PRÉLUDE


BÂTIMENT : A

NIVEAU : R+1

N° DE LOGEMENT : A101

TYPE : T3

Pièce	Surface en m²
Séjour - Cuisine	26,12
Entrée - Dgt.	10,03
Chambre 1	12,75
Chambre 2	12,07
Salle de Bain 1	4,42
WC 1	2,05
Buanderie	0,53
TOTAL	67,97 m²
Balcon	9,03
	9,03 m²

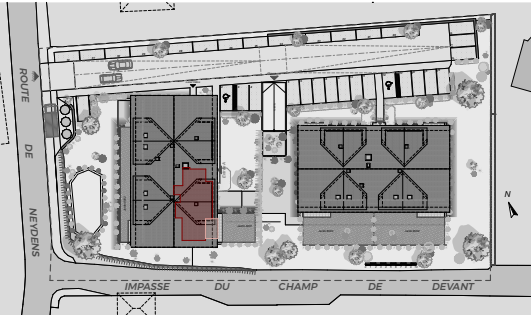

03/09/2026

